hillside berndorf

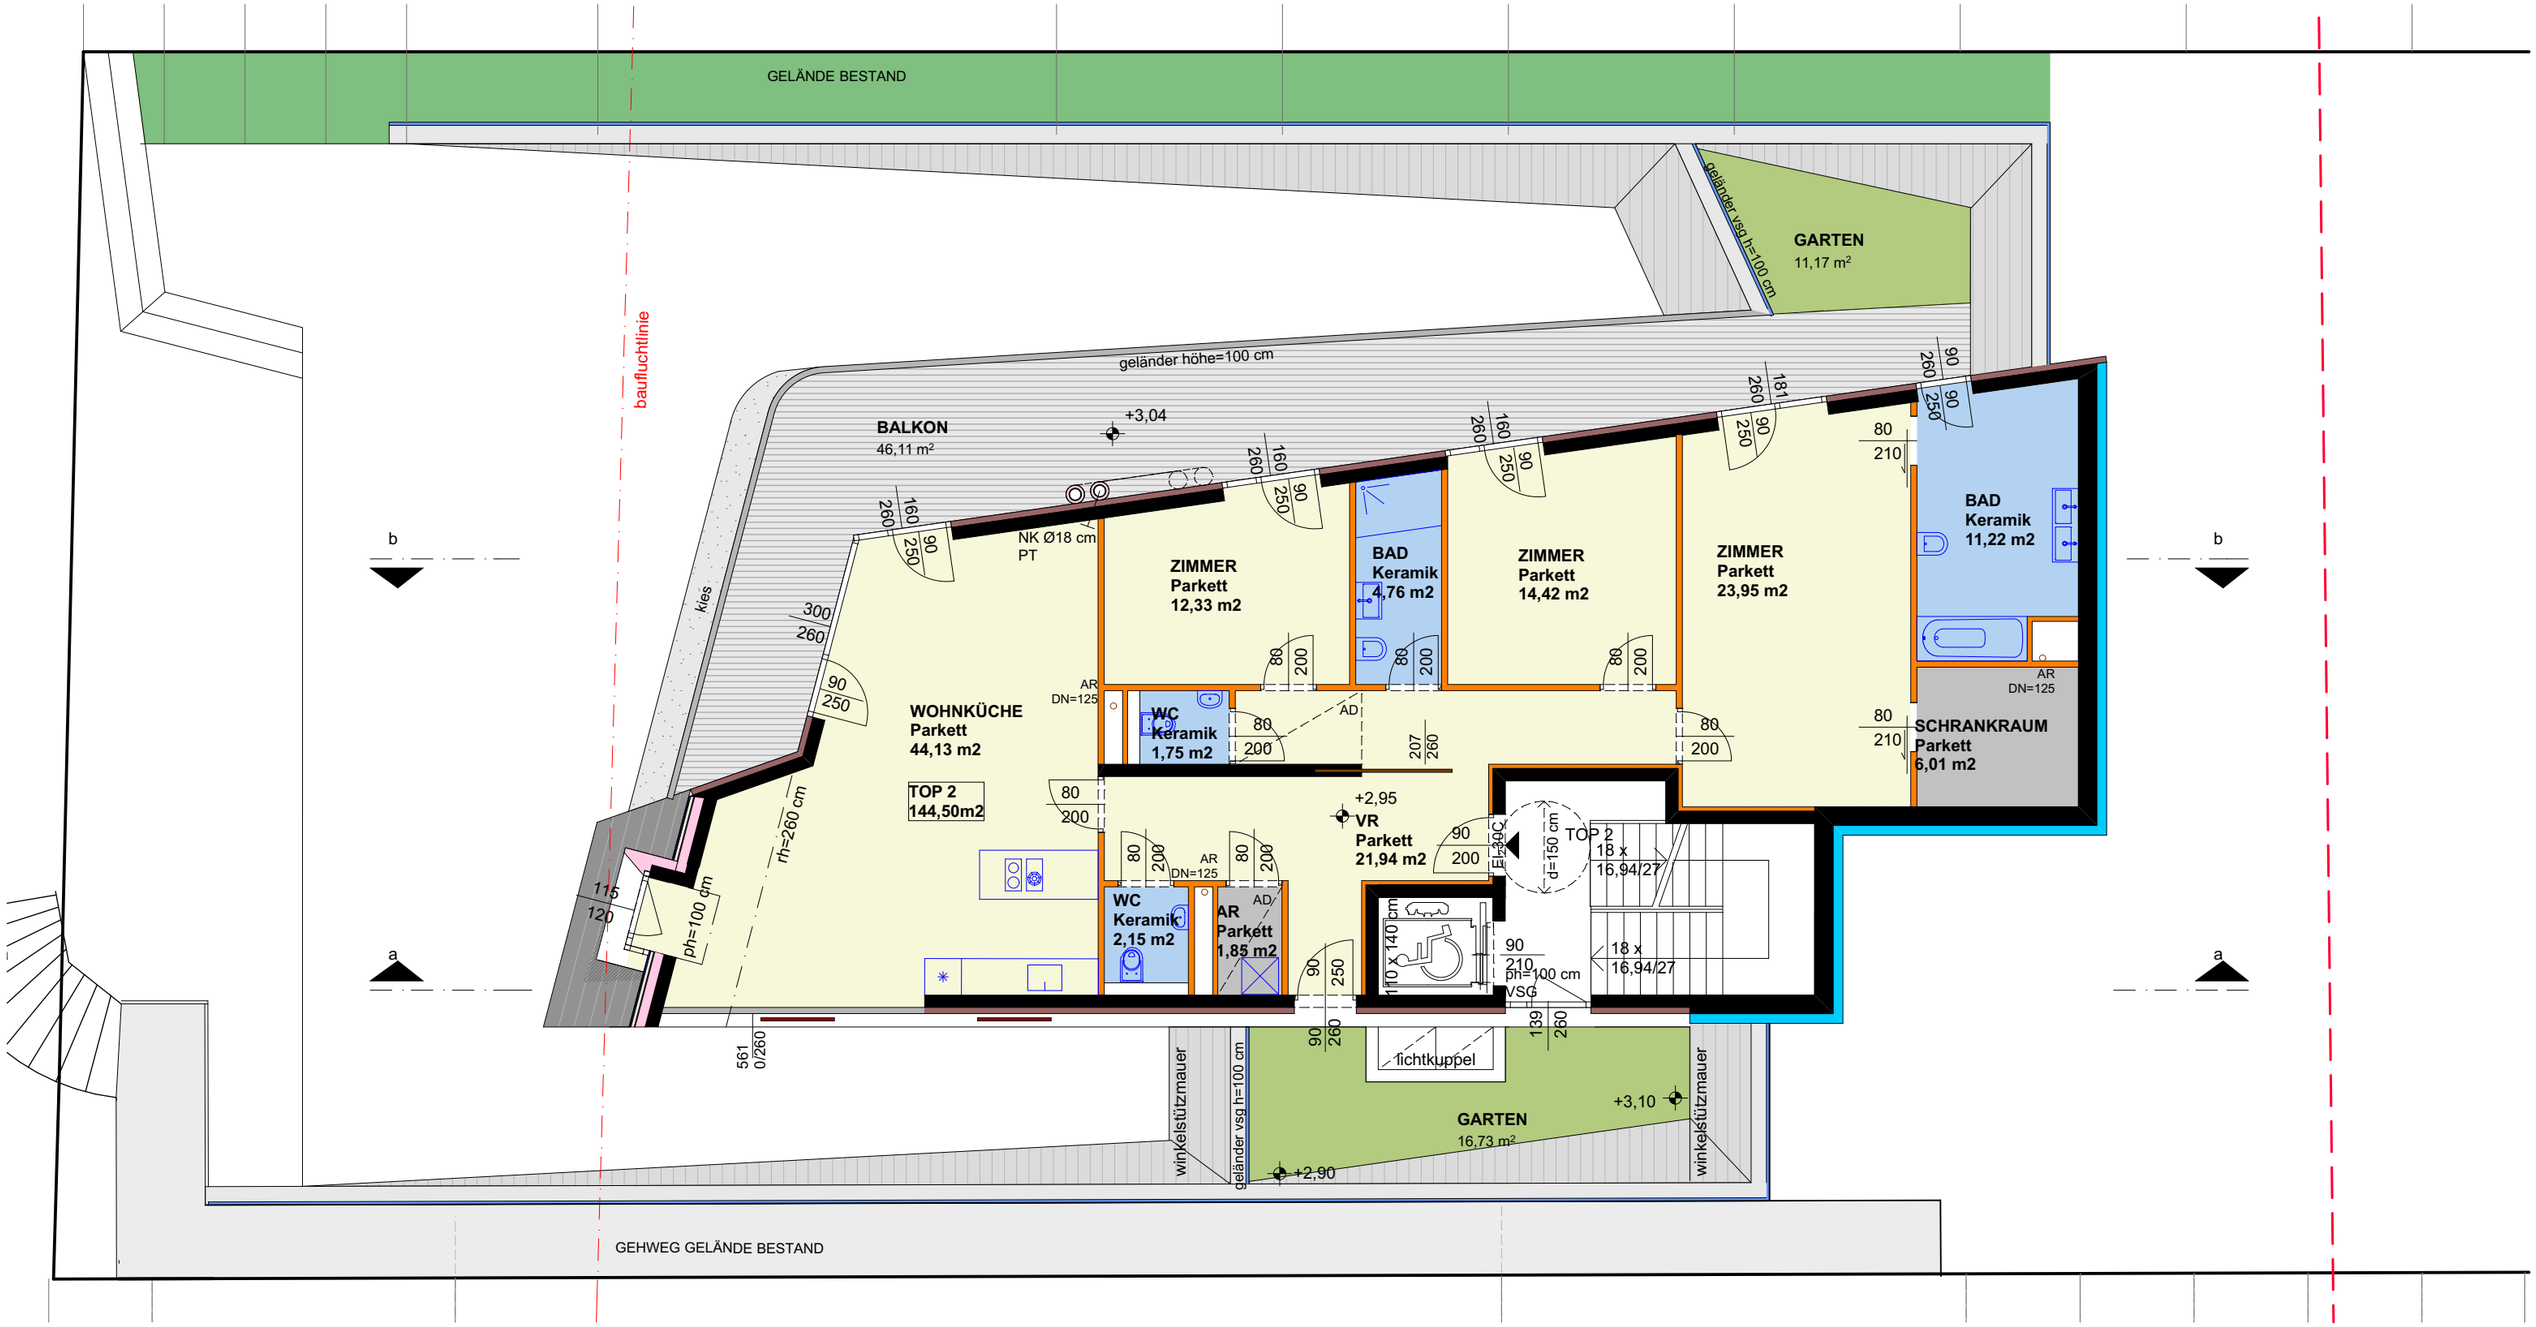

KROKUS architektur
arch. di robert kernbeis | schulgasse 53/22 | 1180 wien | tel 0676 - 92 38 045 | fax 0820 220 388 833 | office@krokus.at

BERNDORF
entwurf
1.og
grundrisse
1:100

2014 08 25