



BÖCKLINSTRASSE¹¹⁰

BESTANDSSANIERUNG / DGA

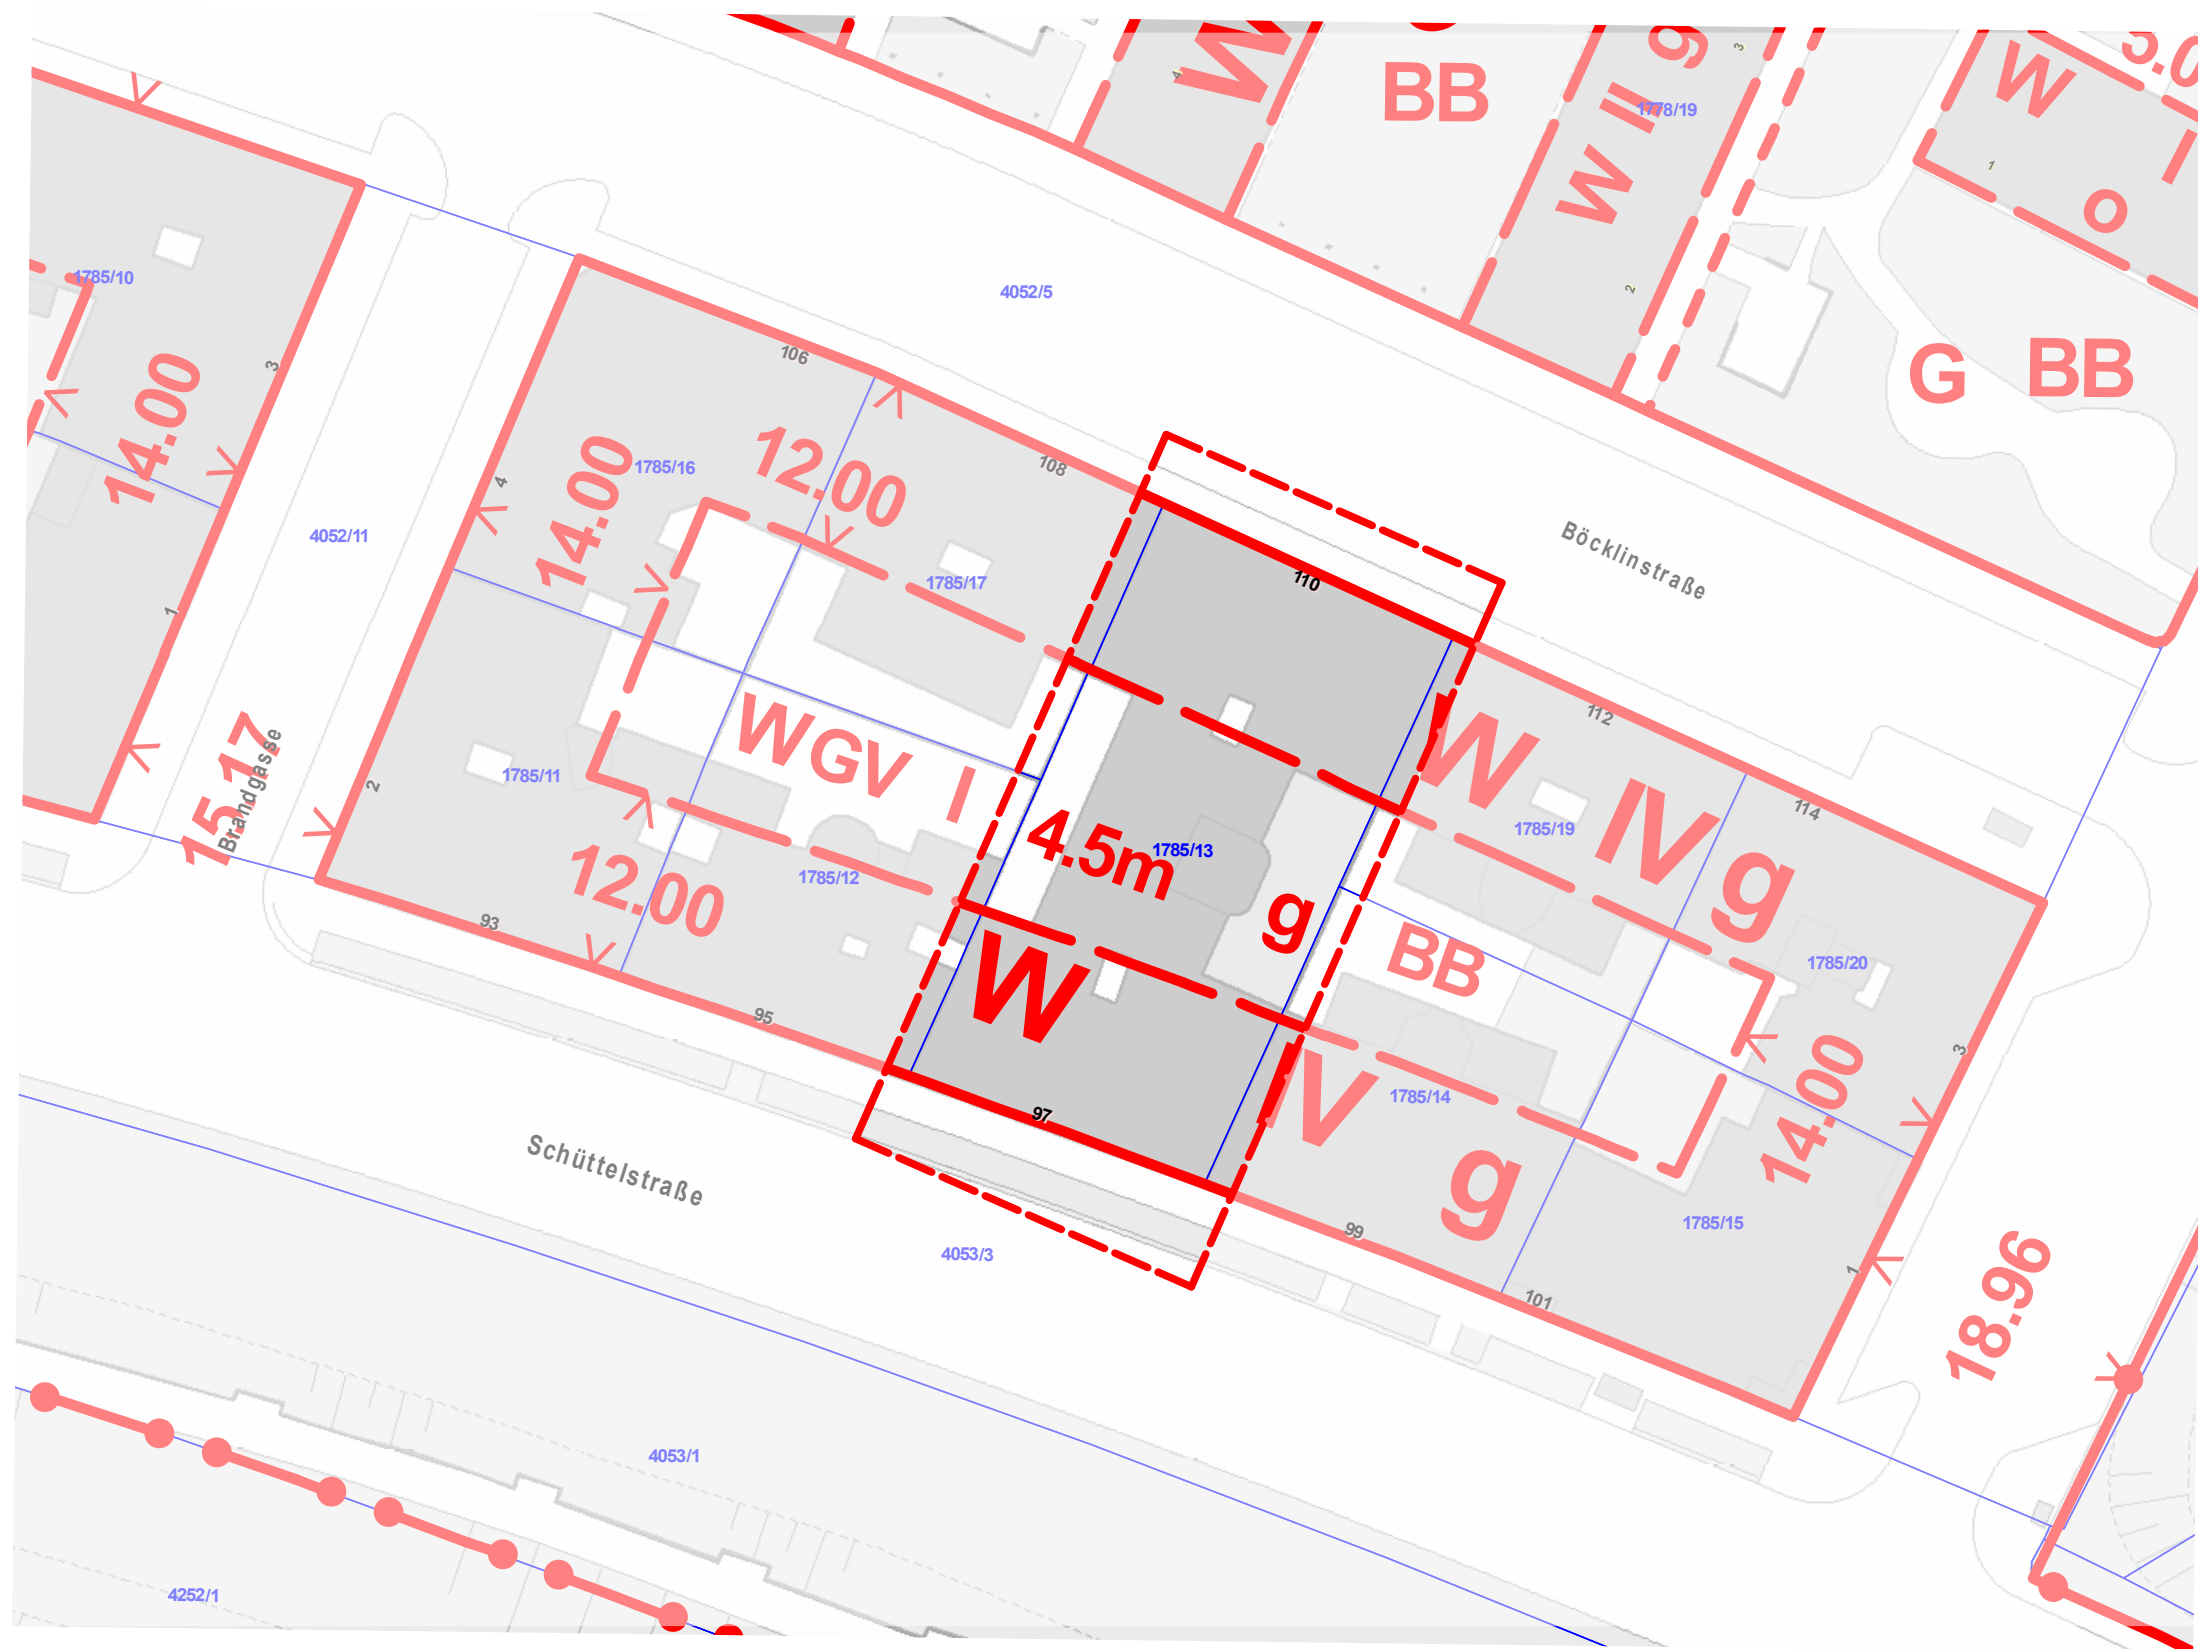

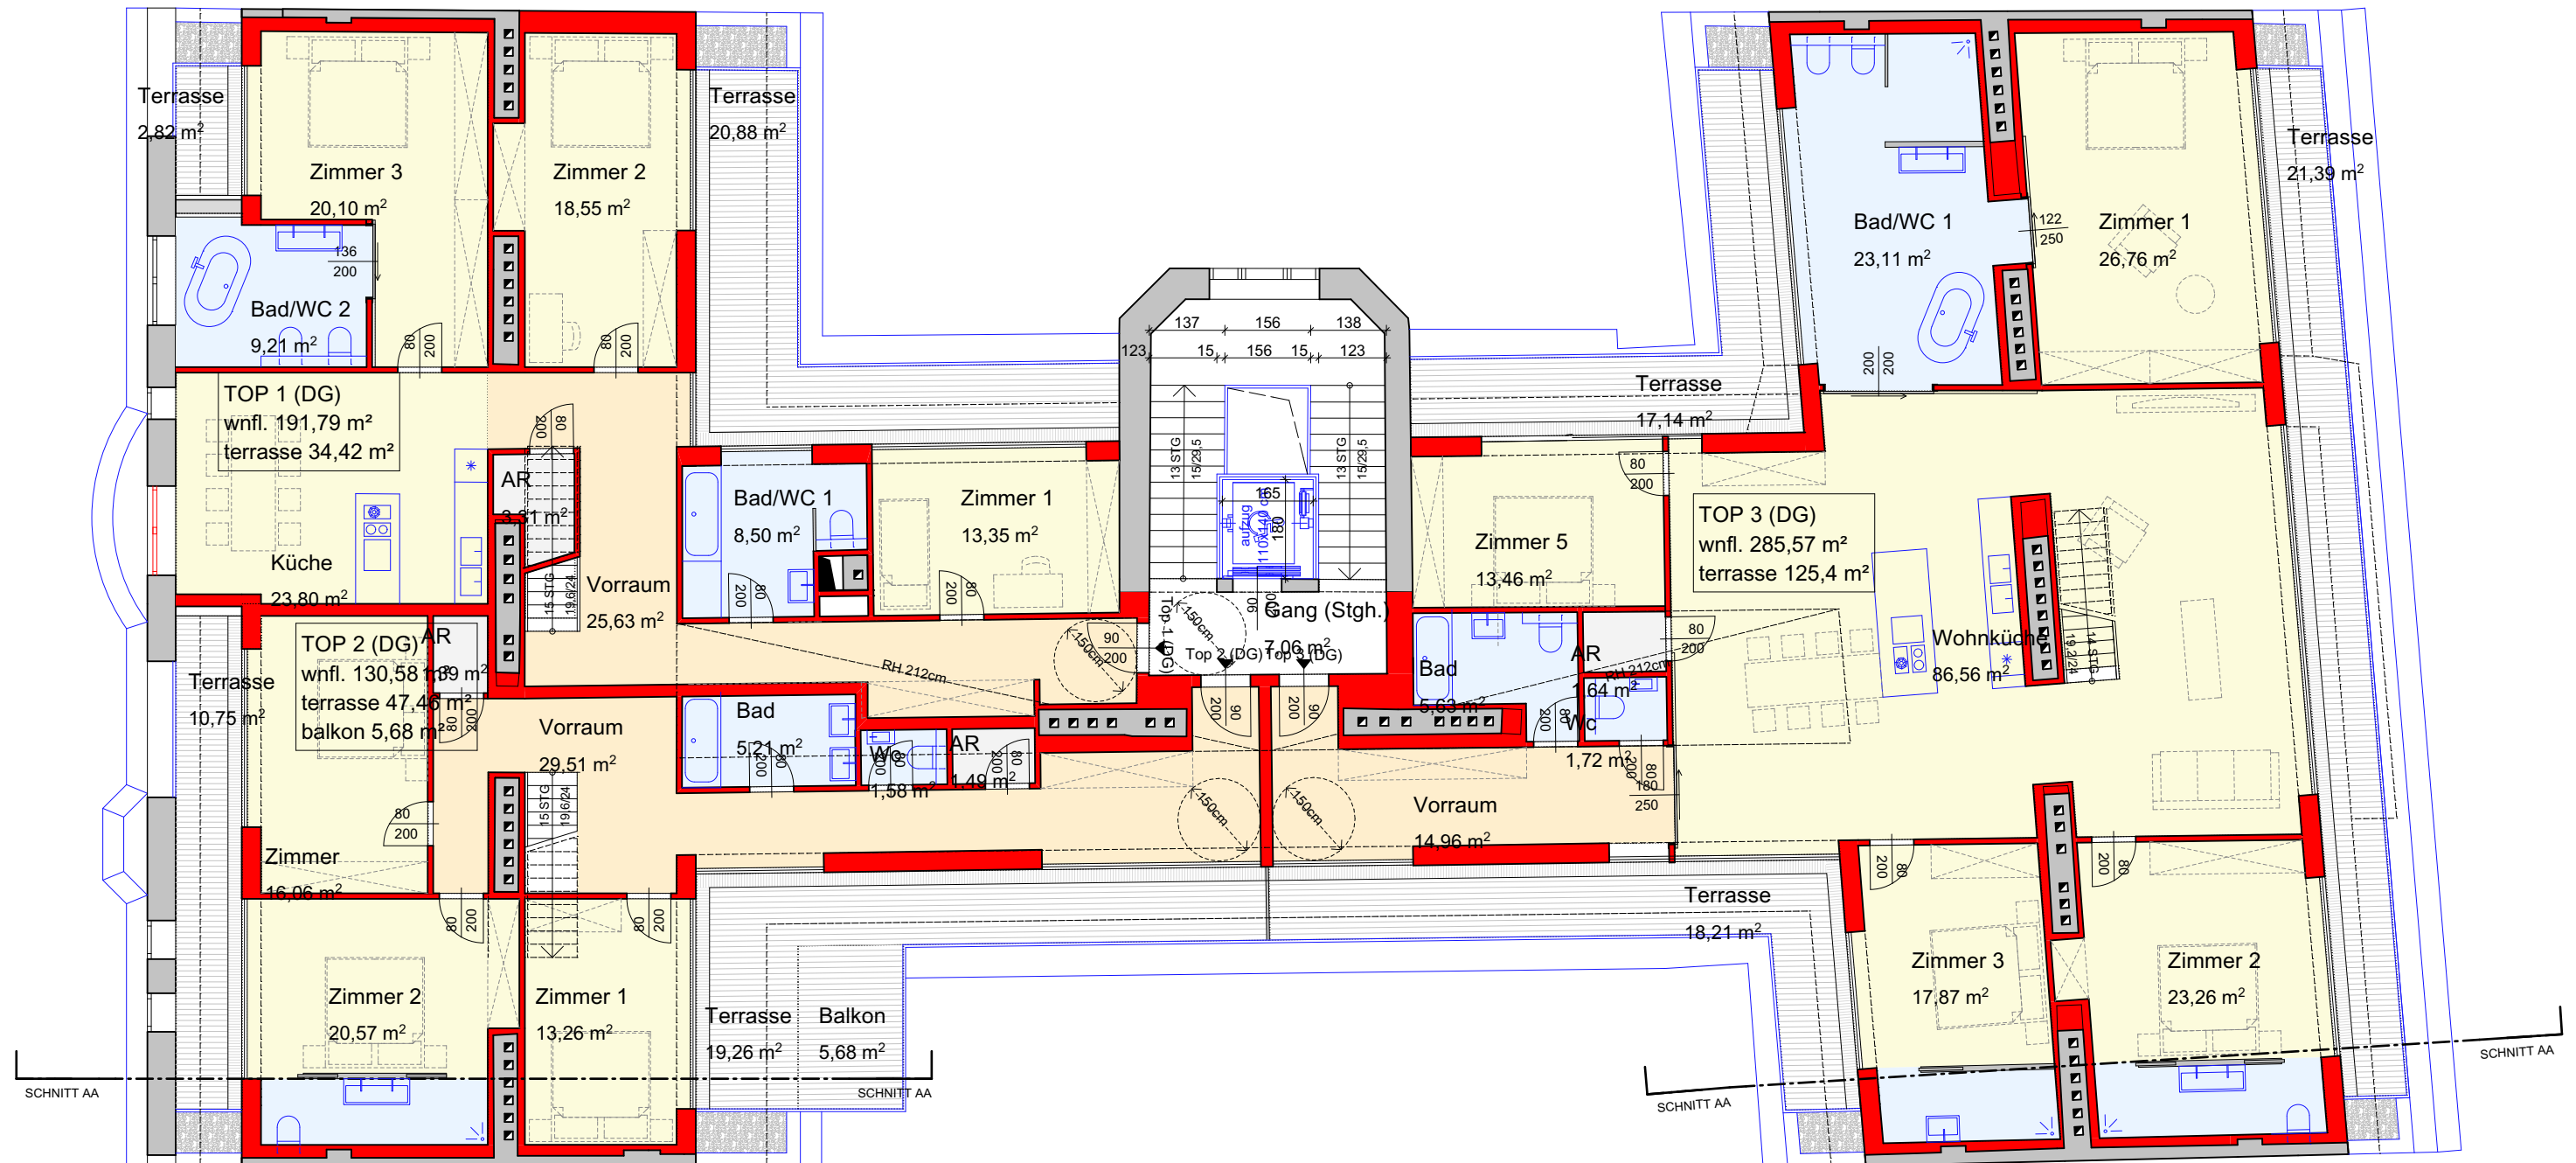









Top-Nr. lt. Plan (DGA)	Nutzflächenaufstellung																
														A der Wohnungen (Summe der einzelnen Räume)	Freifläch en		Summe der Freiflächen
															Terrassen	Balkone	
	Vorraum	Bad 1 (bzw. Bad/WC)	Bad 2 (bzw. Bad/WC)	WC 1	WC 2	AR	Aufenthaltsräume						Zimmer 5				
							Wohnküche (bzw. Wohnzimmer)	Küche	Zimmer 1	Zimmer 2	Zimmer 3	Zimmer 4					
1	25,63	8,5	9,21	2,08		3,31	67,26	23,8	13,35	18,55	20,1			191,79	34,42		34,42
2	29,51	5,21		1,58	1,84	1,49	41,06	21,34	13,26	20,57	16,06			151,92	47,46	5,68	53,14
3	35,76	23,11	5,63	1,72	9,54	1,64	86,56		26,76	23,26	17,87	40,26	13,46	285,57	125,4		125,4
														629,28			212,96





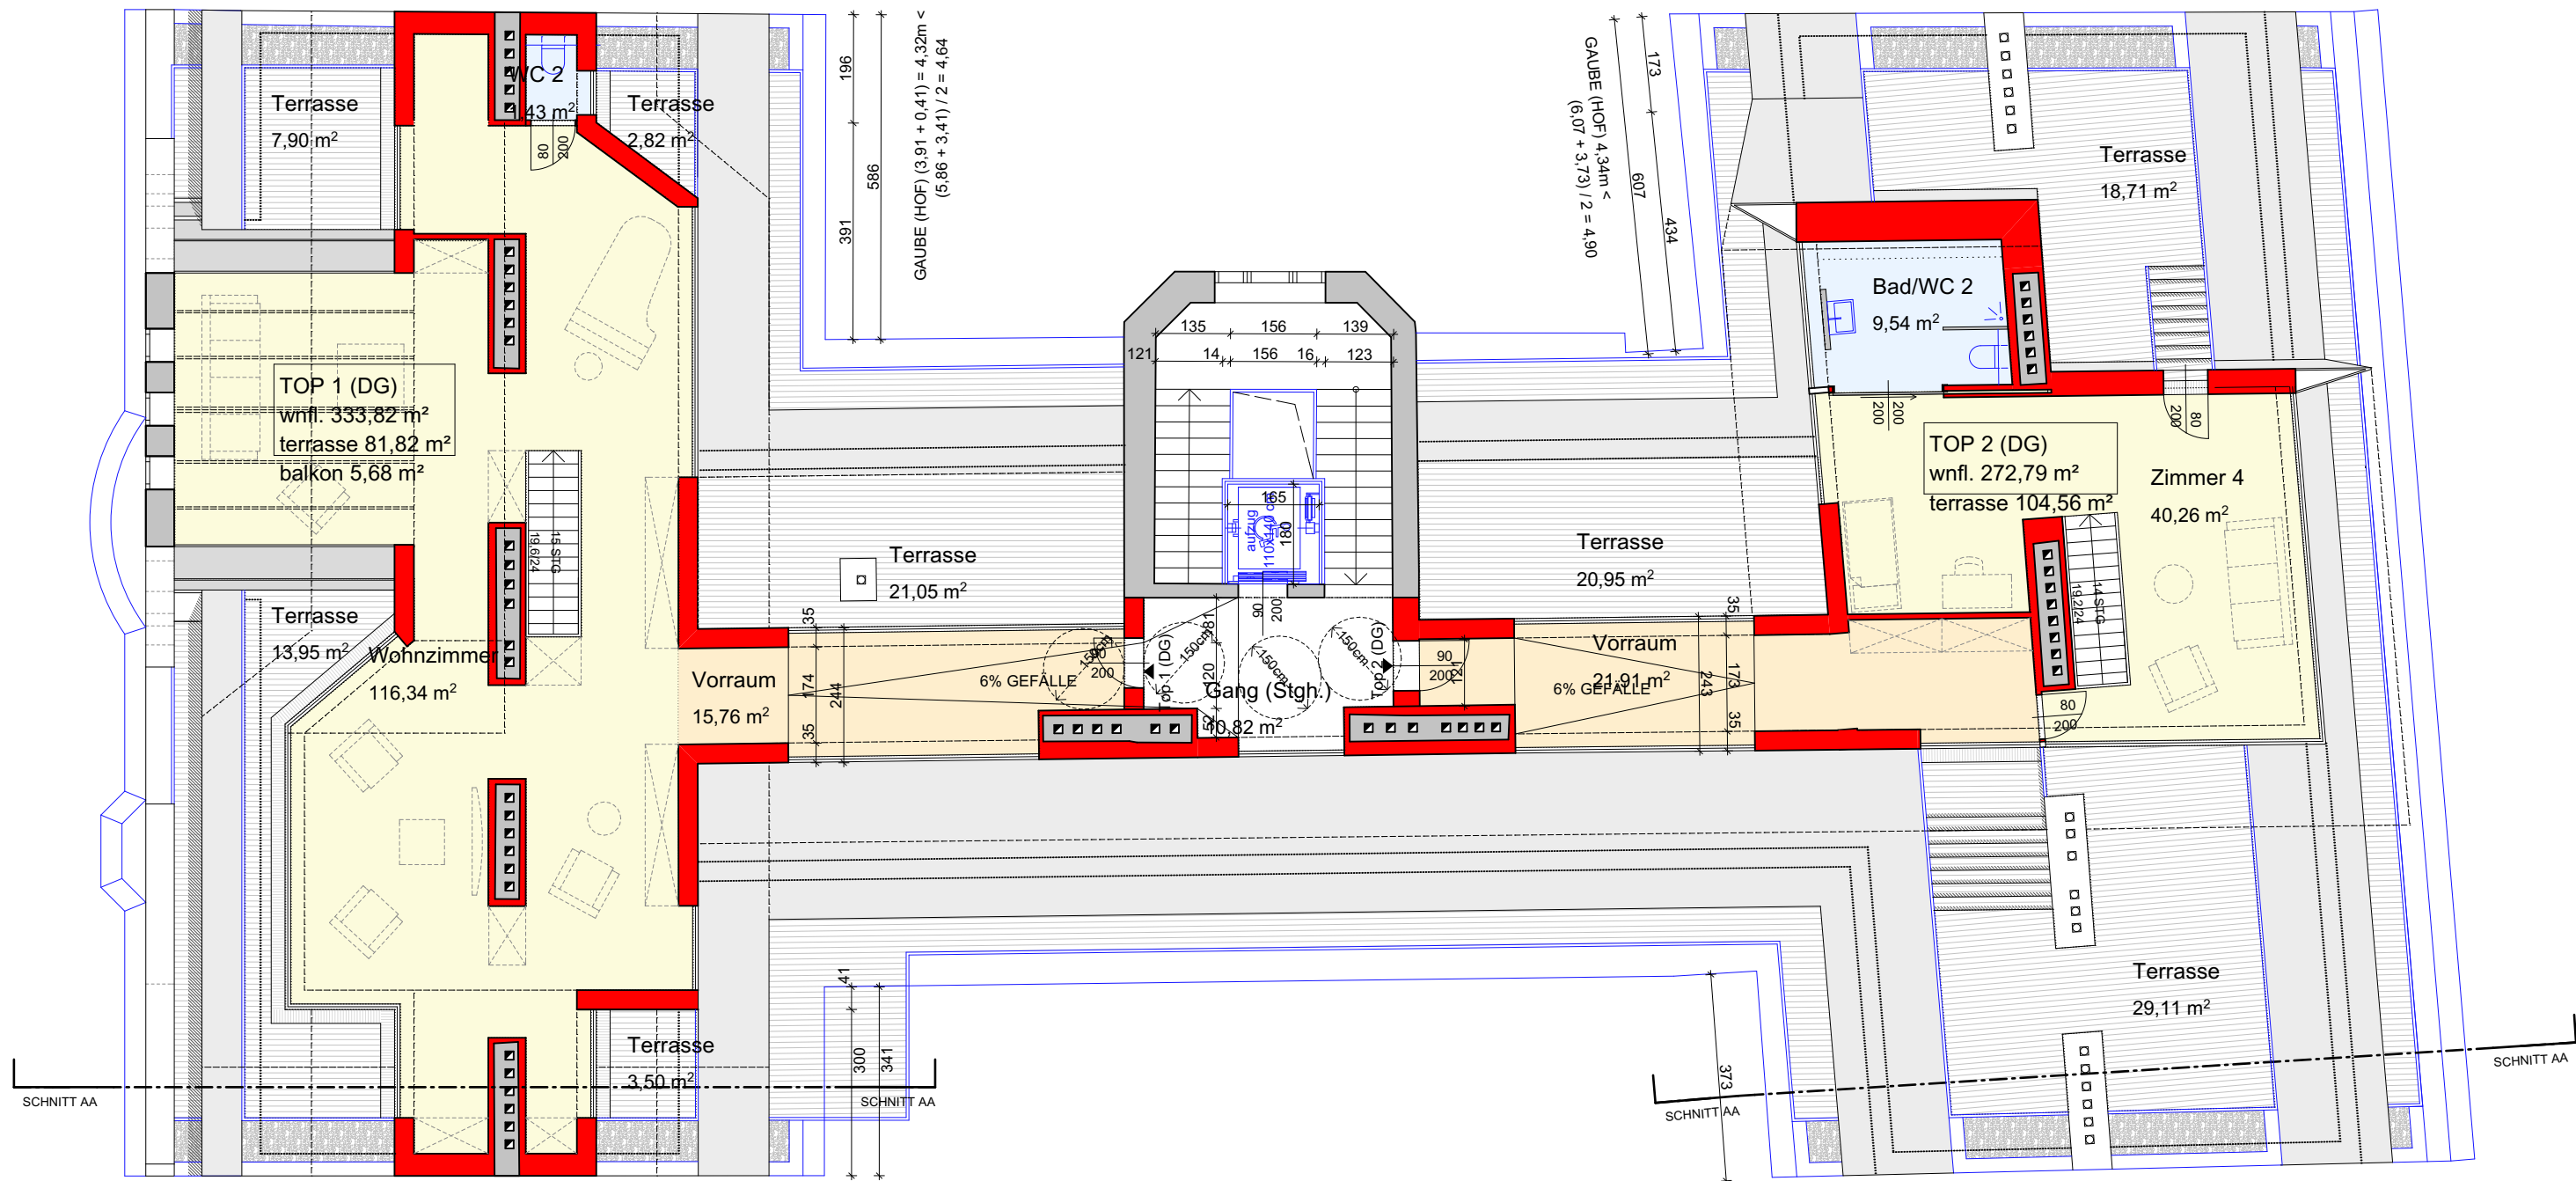

Top-Nr. lt. Plan (DGA)	Nutzflächenaufstellung																
														A der Wohnungen (Summe der einzelnen Räume)	Freiflächen		Summe der Freiflächen
	Vorraum	Bad 1 (bzw. Bad/WC)	Bad 2 (bzw. Bad/WC)	WC 1	WC 2	AR	Aufenthaltsräume						Zimmer 5		Terrassen	Balkone	
							Wohnküche (bzw. Wohnzimmer)	Küche	Zimmer 1	Zimmer 2	Zimmer 3	Zimmer 4					
1	25,63	8,5	9,21	2,08		3,31	67,26	23,8	13,35	18,55	20,1			191,79	34,42		34,42
2	29,51	5,21		1,58	1,84	1,49	41,06		13,26	20,57	16,06			130,58	47,46	5,68	53,14
3	35,76	23,11	5,63	1,72	9,54	1,64	86,56		26,76	23,26	17,87	40,26	13,46	285,57	125,4		125,4
														607,94			212,96

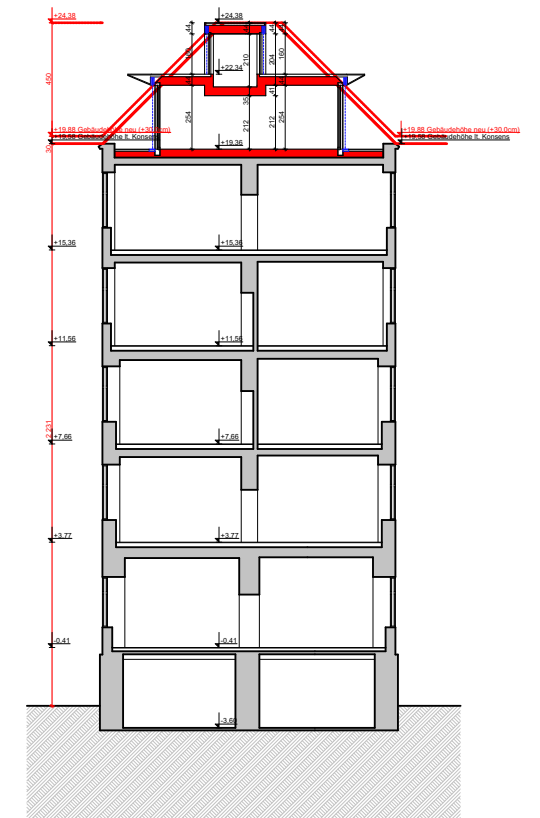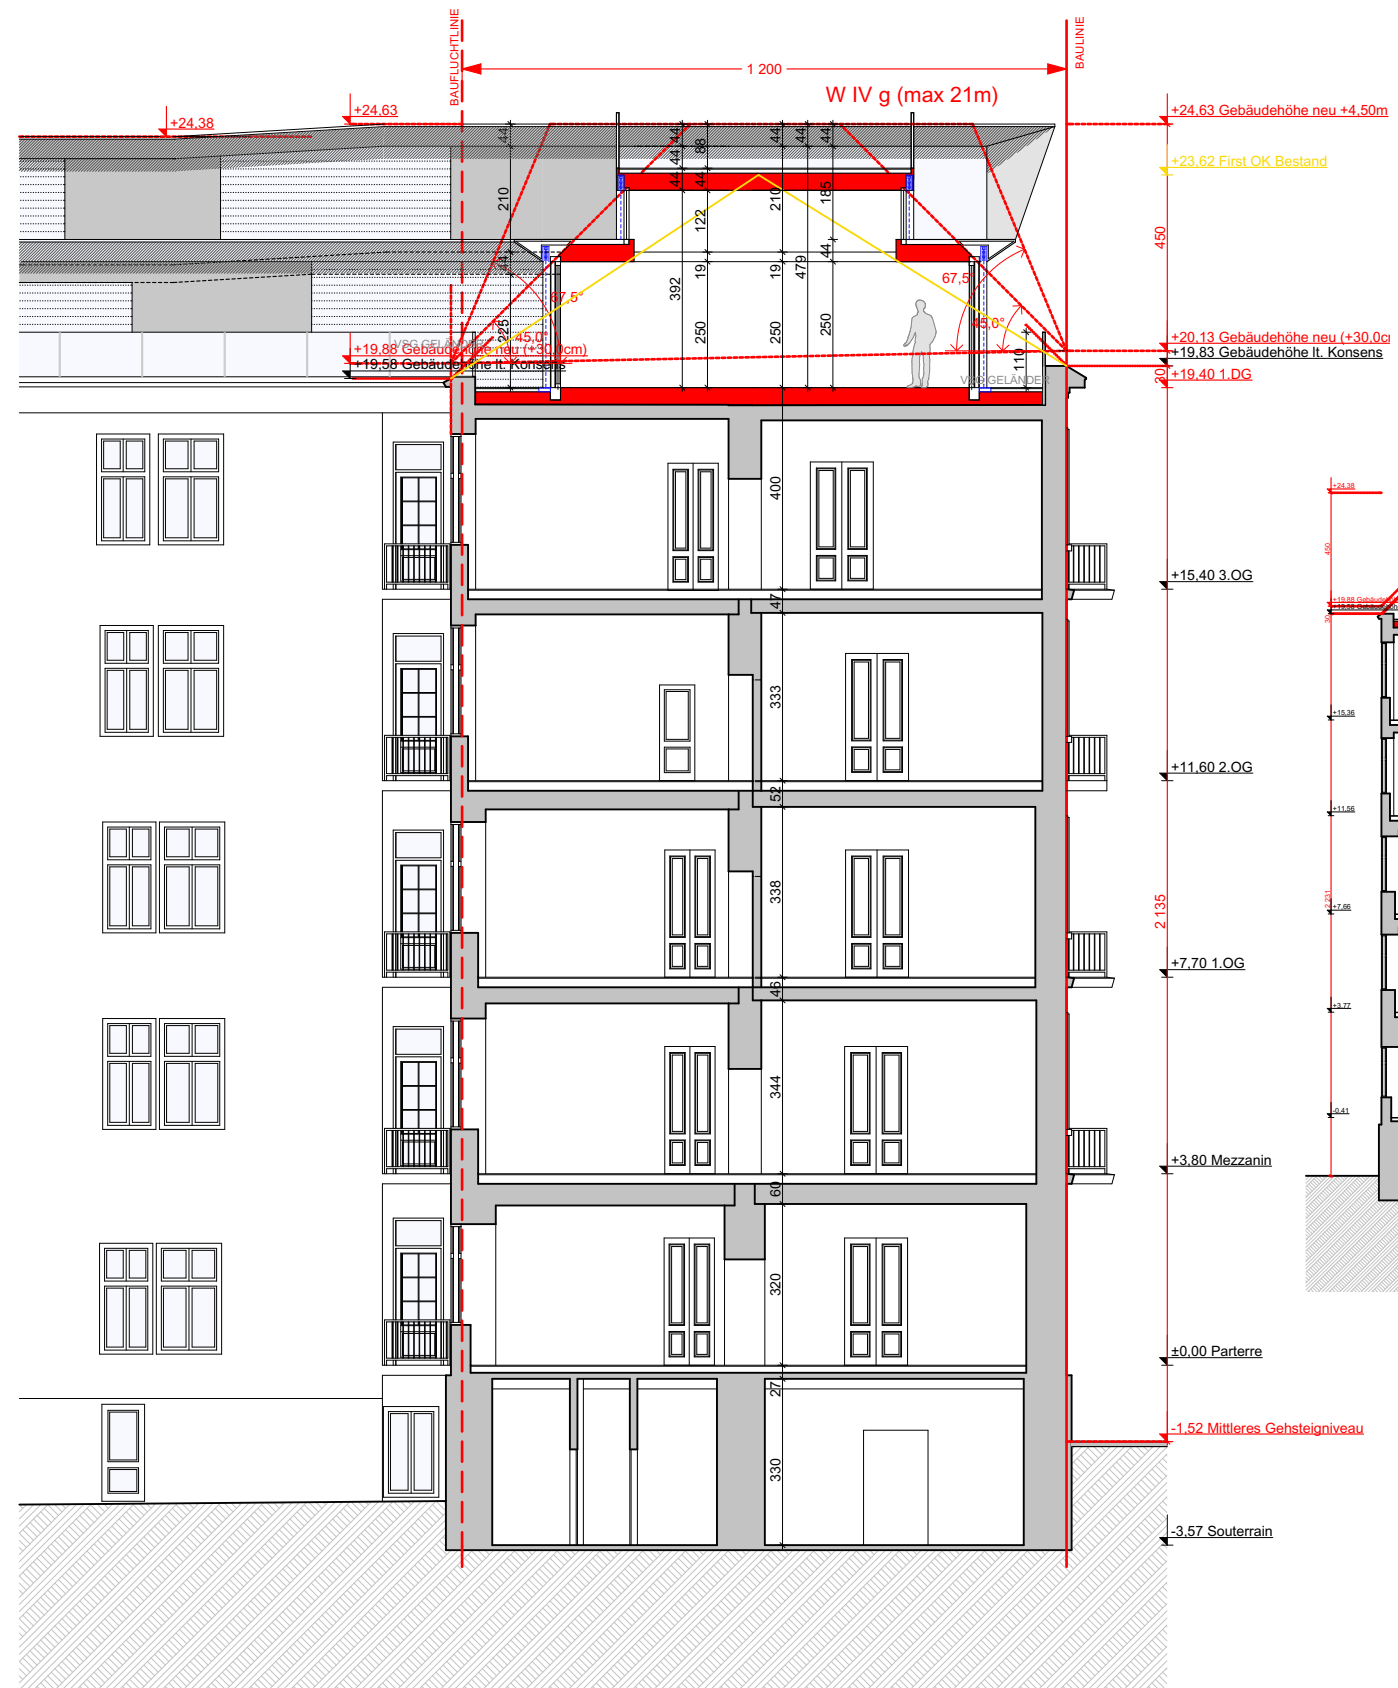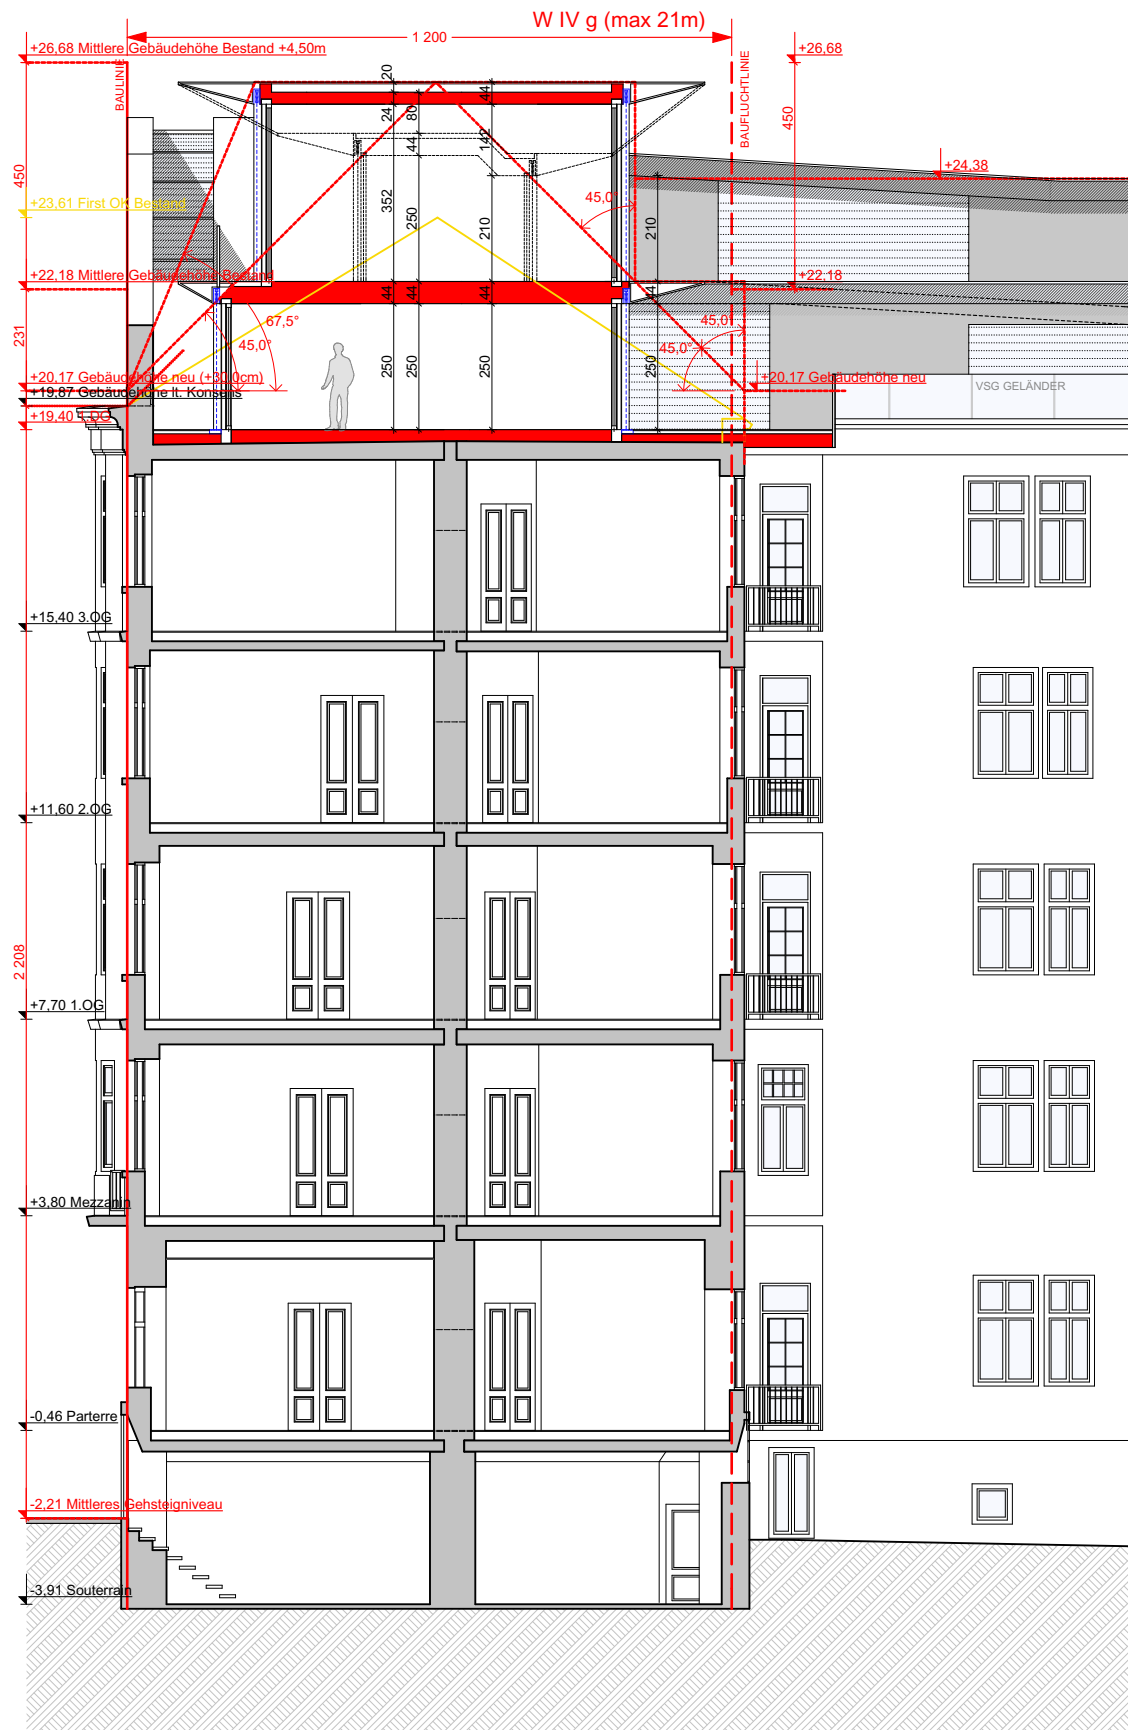

QUERSCHNITT HOFTRAKT
1:300

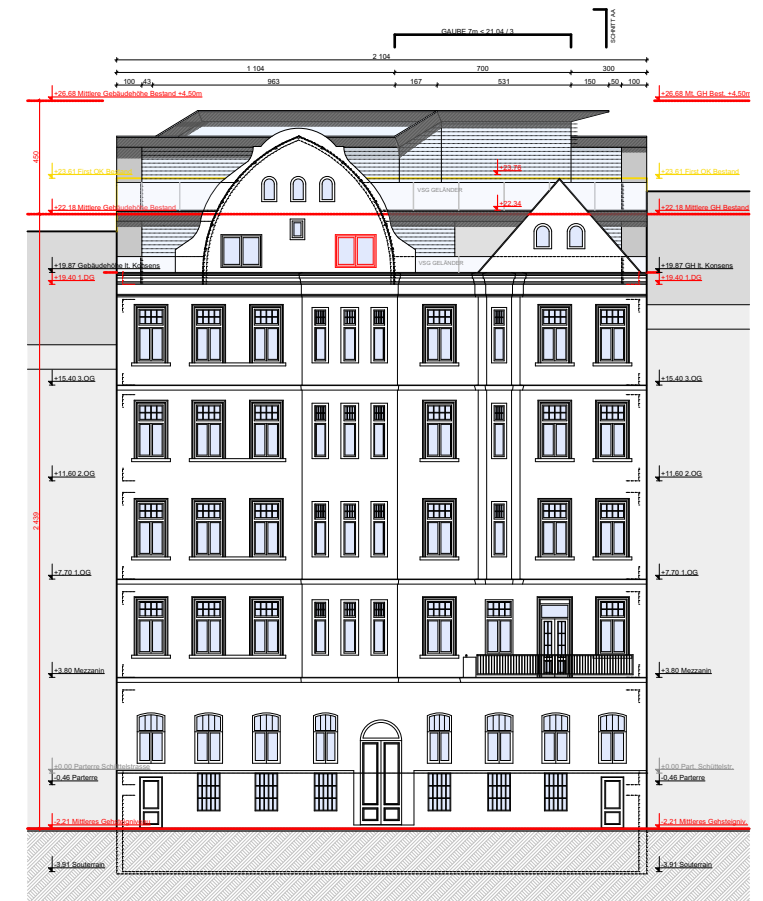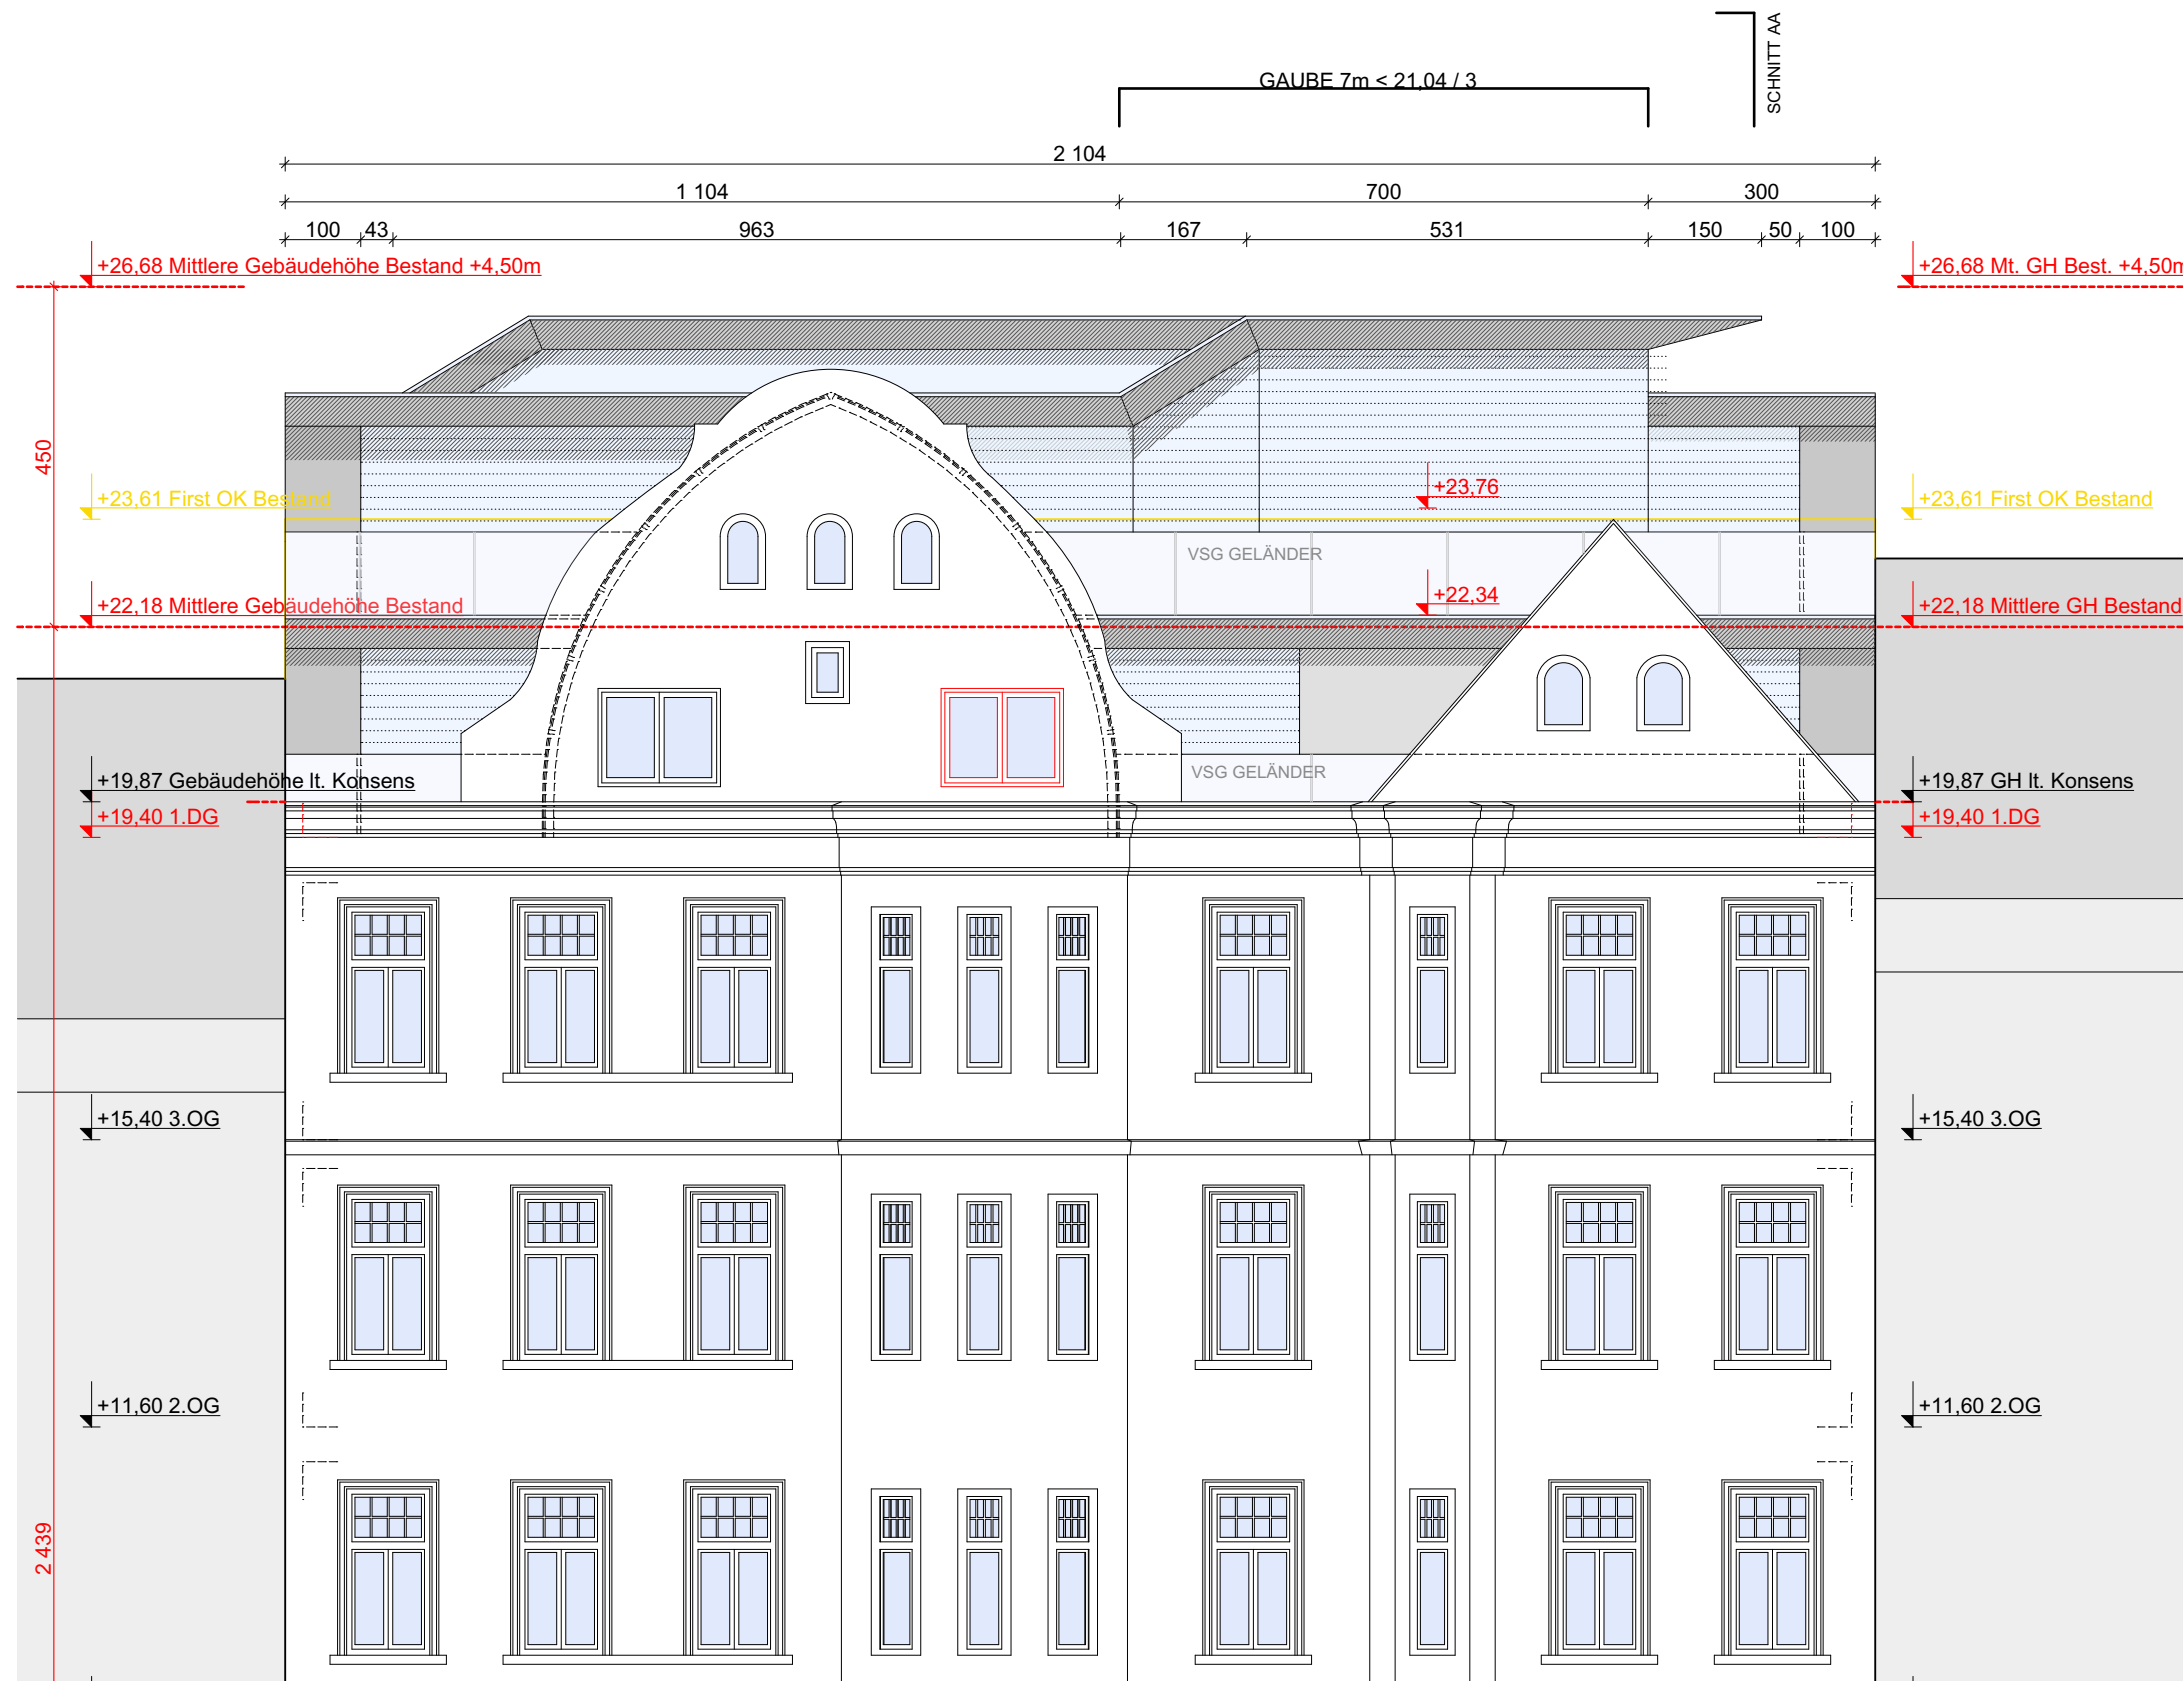

STRASSENANSICHT
1:300

